


BYT A3.4

POČET IZIEB 2+KK


PODLAŽIE 3.NP

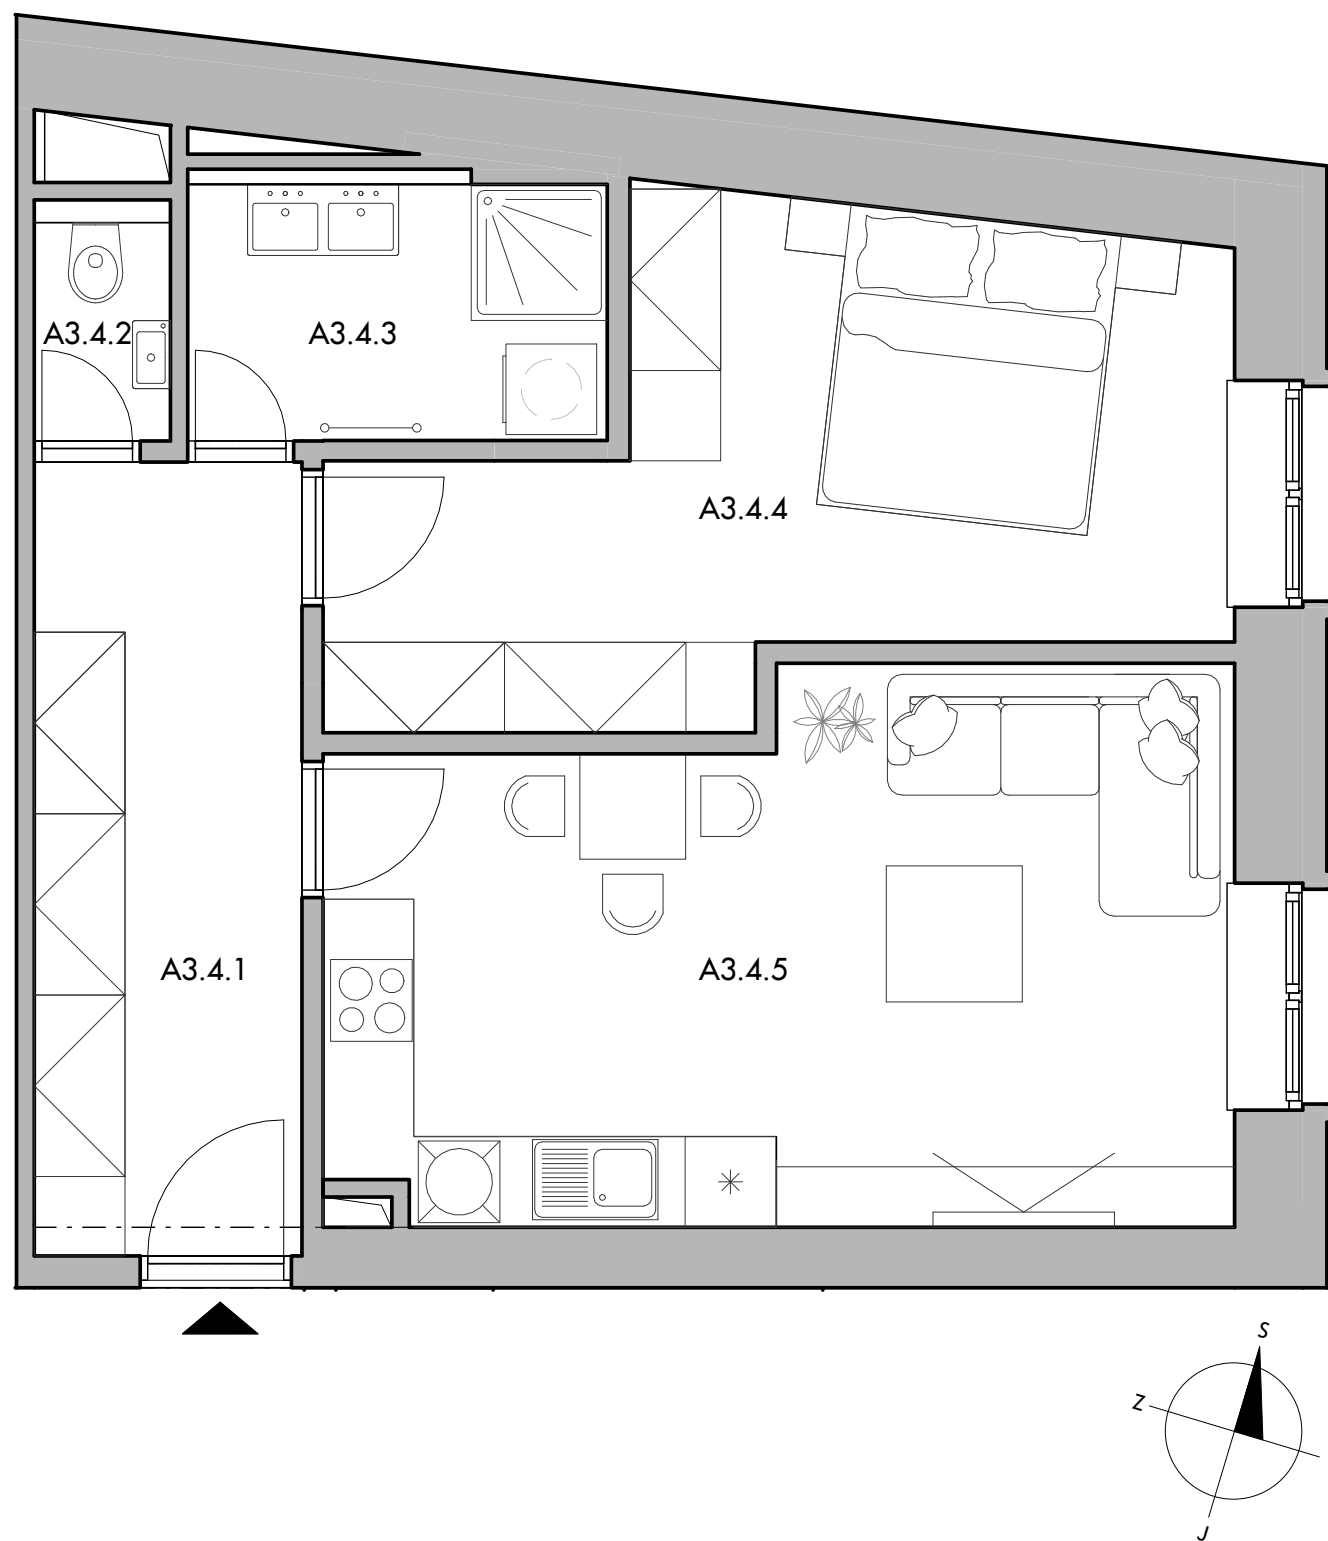

m.č.	názov miestnosti	plocha
A3.4.1	Vstupná hala	9,29 m ²
A3.4.2	WC	1,43 m ²
A3.4.3	Kúpeľňa	4,89 m ²
A3.4.4	Spálňa	15,49 m ²
A3.4.5	Obývacia izba + KK	20,51 m ²
PLOCHA BYTU:		51,62 m²
A3.4.6	Kobka-1.PP	3,06 m ²
CELKOVÁ PLOCHA:		54,68 m²

Developer:
Kerling s.r.o.
www.across.sk

Predaj:
www.acrossproperties.sk/kerling

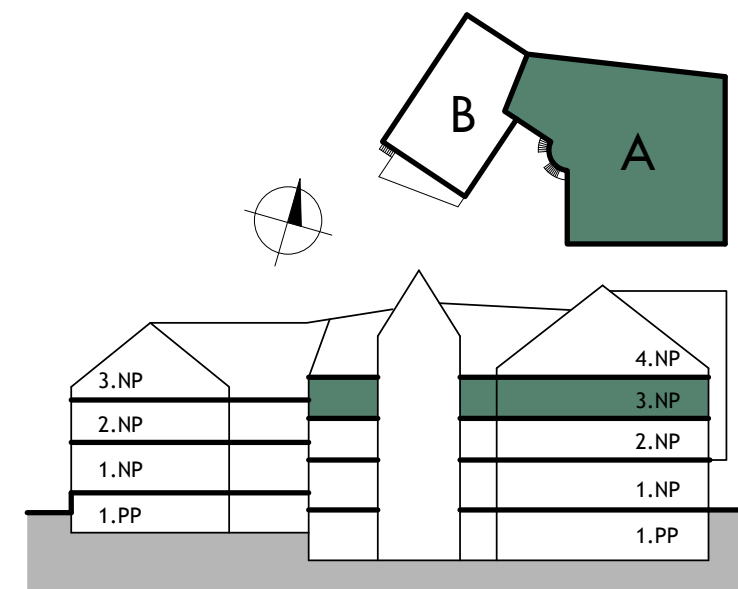

Uvedené rozmery sú predbežné a nemusia sa zhodovať s realizáciou. Riešenie zariadenia je ilustračné. Mobilár nie je súčasťou štandardu.