



BYT A4.2

POČET IZIEB 3+KK

PODLAŽIE 4.NP


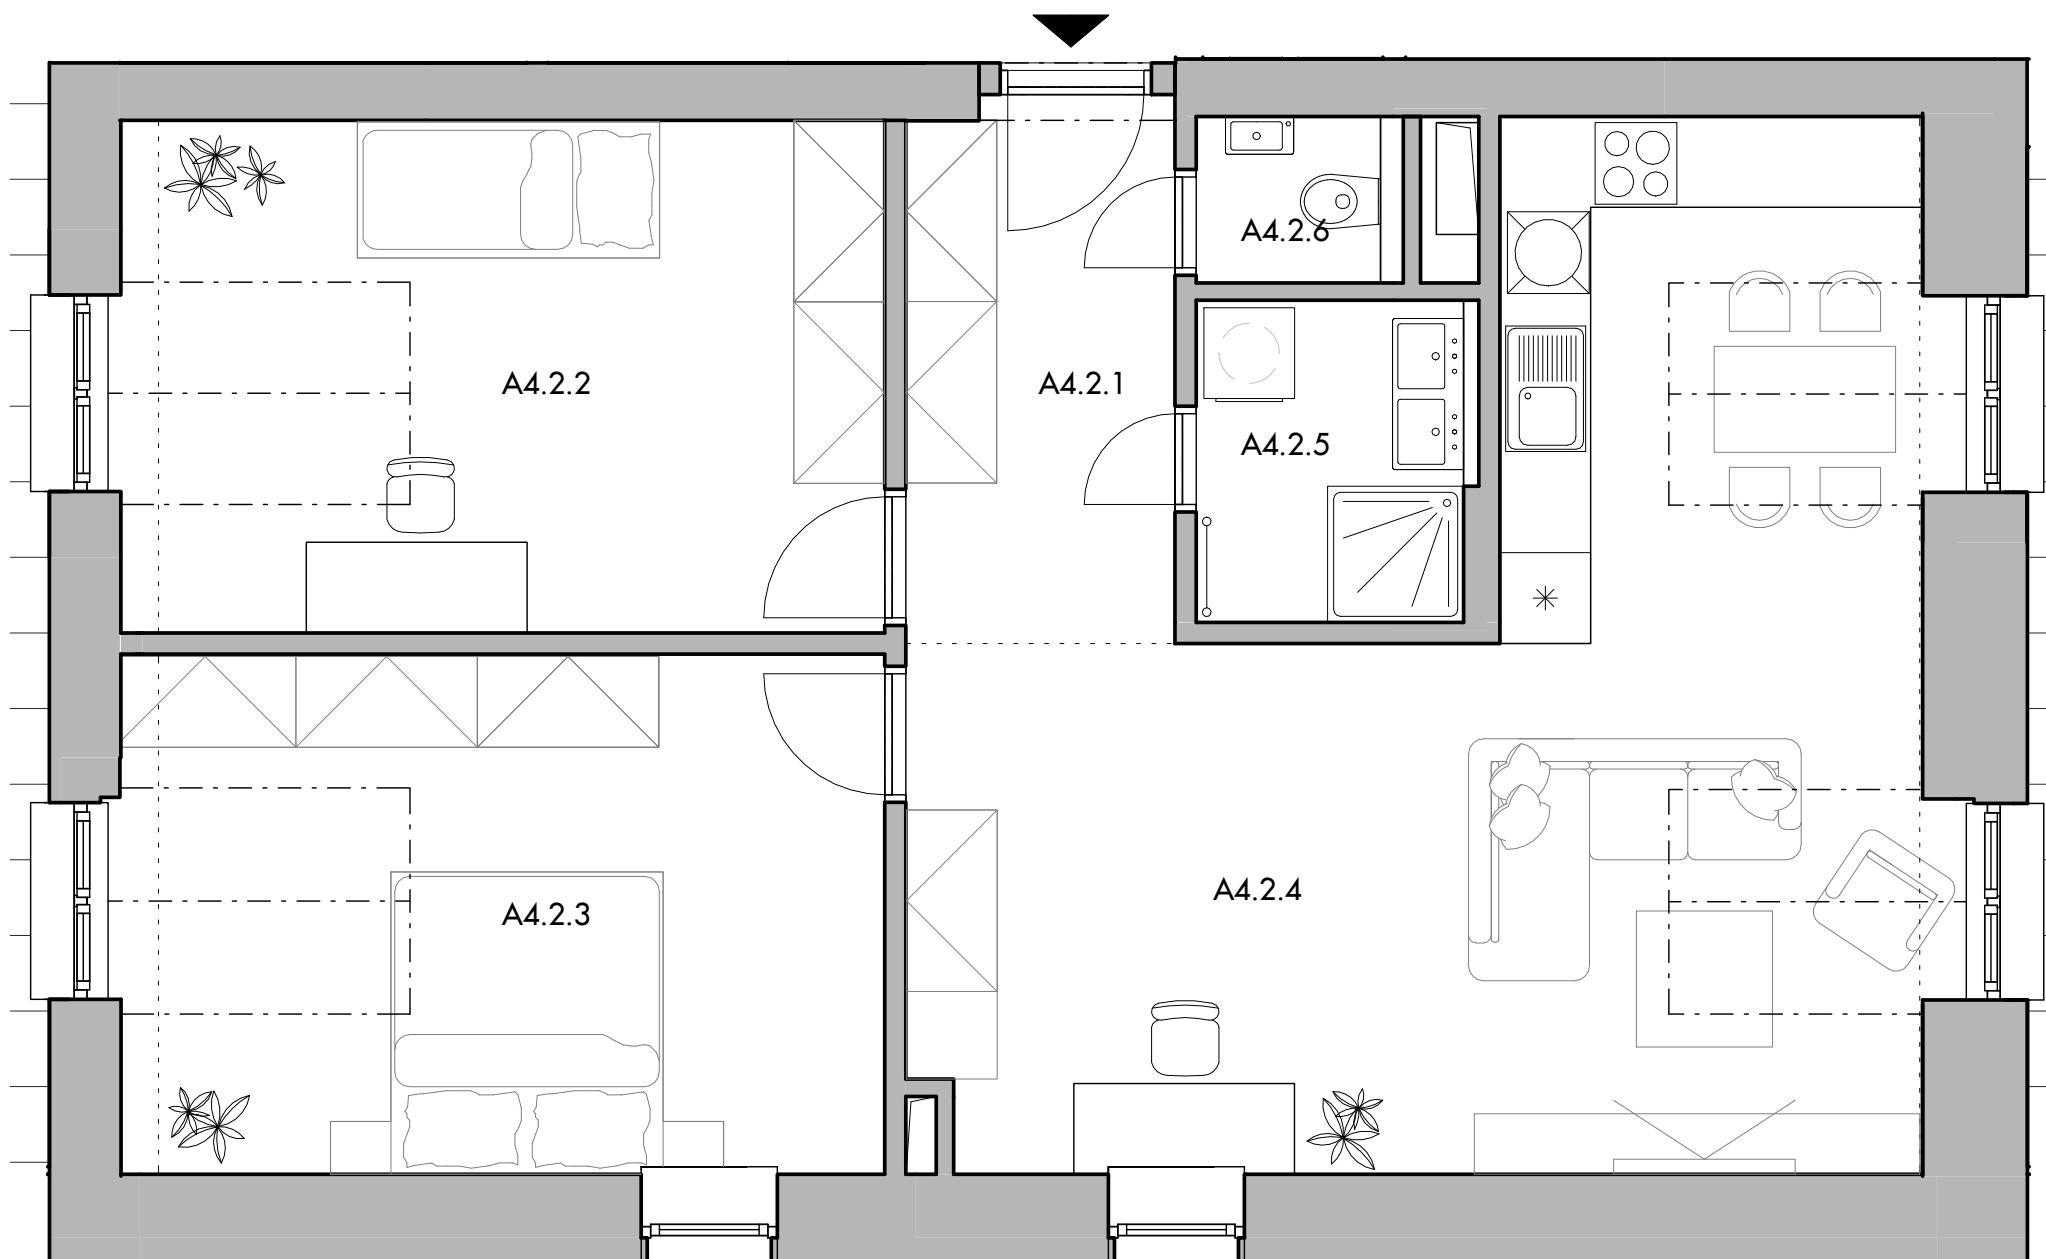


m.č.	názov miestnosti	plocha
A4.2.1	Vstupná hala	6,16 m ²
A4.2.2	Izba	15,58 m ²
A4.2.3	Spálňa	15,60 m ²
A4.2.4	Obývacia izba + KK	32,34 m ²
A4.2.5	Kúpeľňa	3,77 m ²
A4.2.6	WC	1,34 m ²
PLOCHA BYTU:		74,79 m²
A4.2.8	Kobka-1.PP	4,57 m ²
CELKOVÁ PLOCHA:		79,36 m²

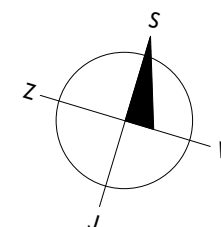

Developer:
Kerling s.r.o.
www.across.sk

Predaj:
www.acrossproperties.sk/kerling

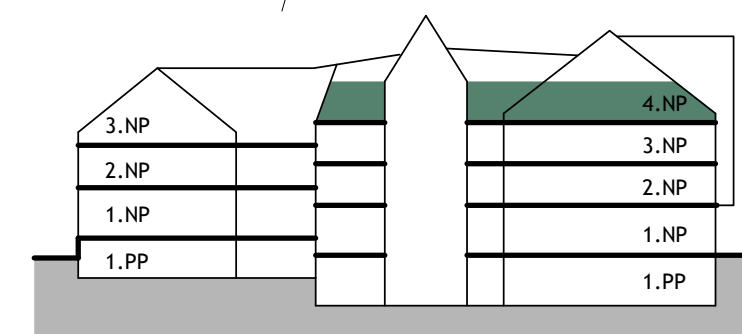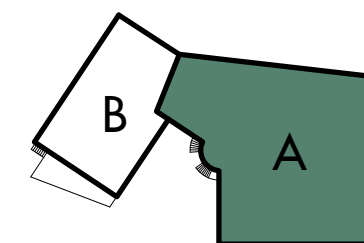

Uvedené rozmery sú predbežné a nemusia sa zhodovať s realizáciou. Riešenie zariadenia je ilustračné. Mobiliár nie je súčasťou štandardu.