


BYT A4.4

POČET IZIEB 3+KK



PODLAŽIE 4.NP

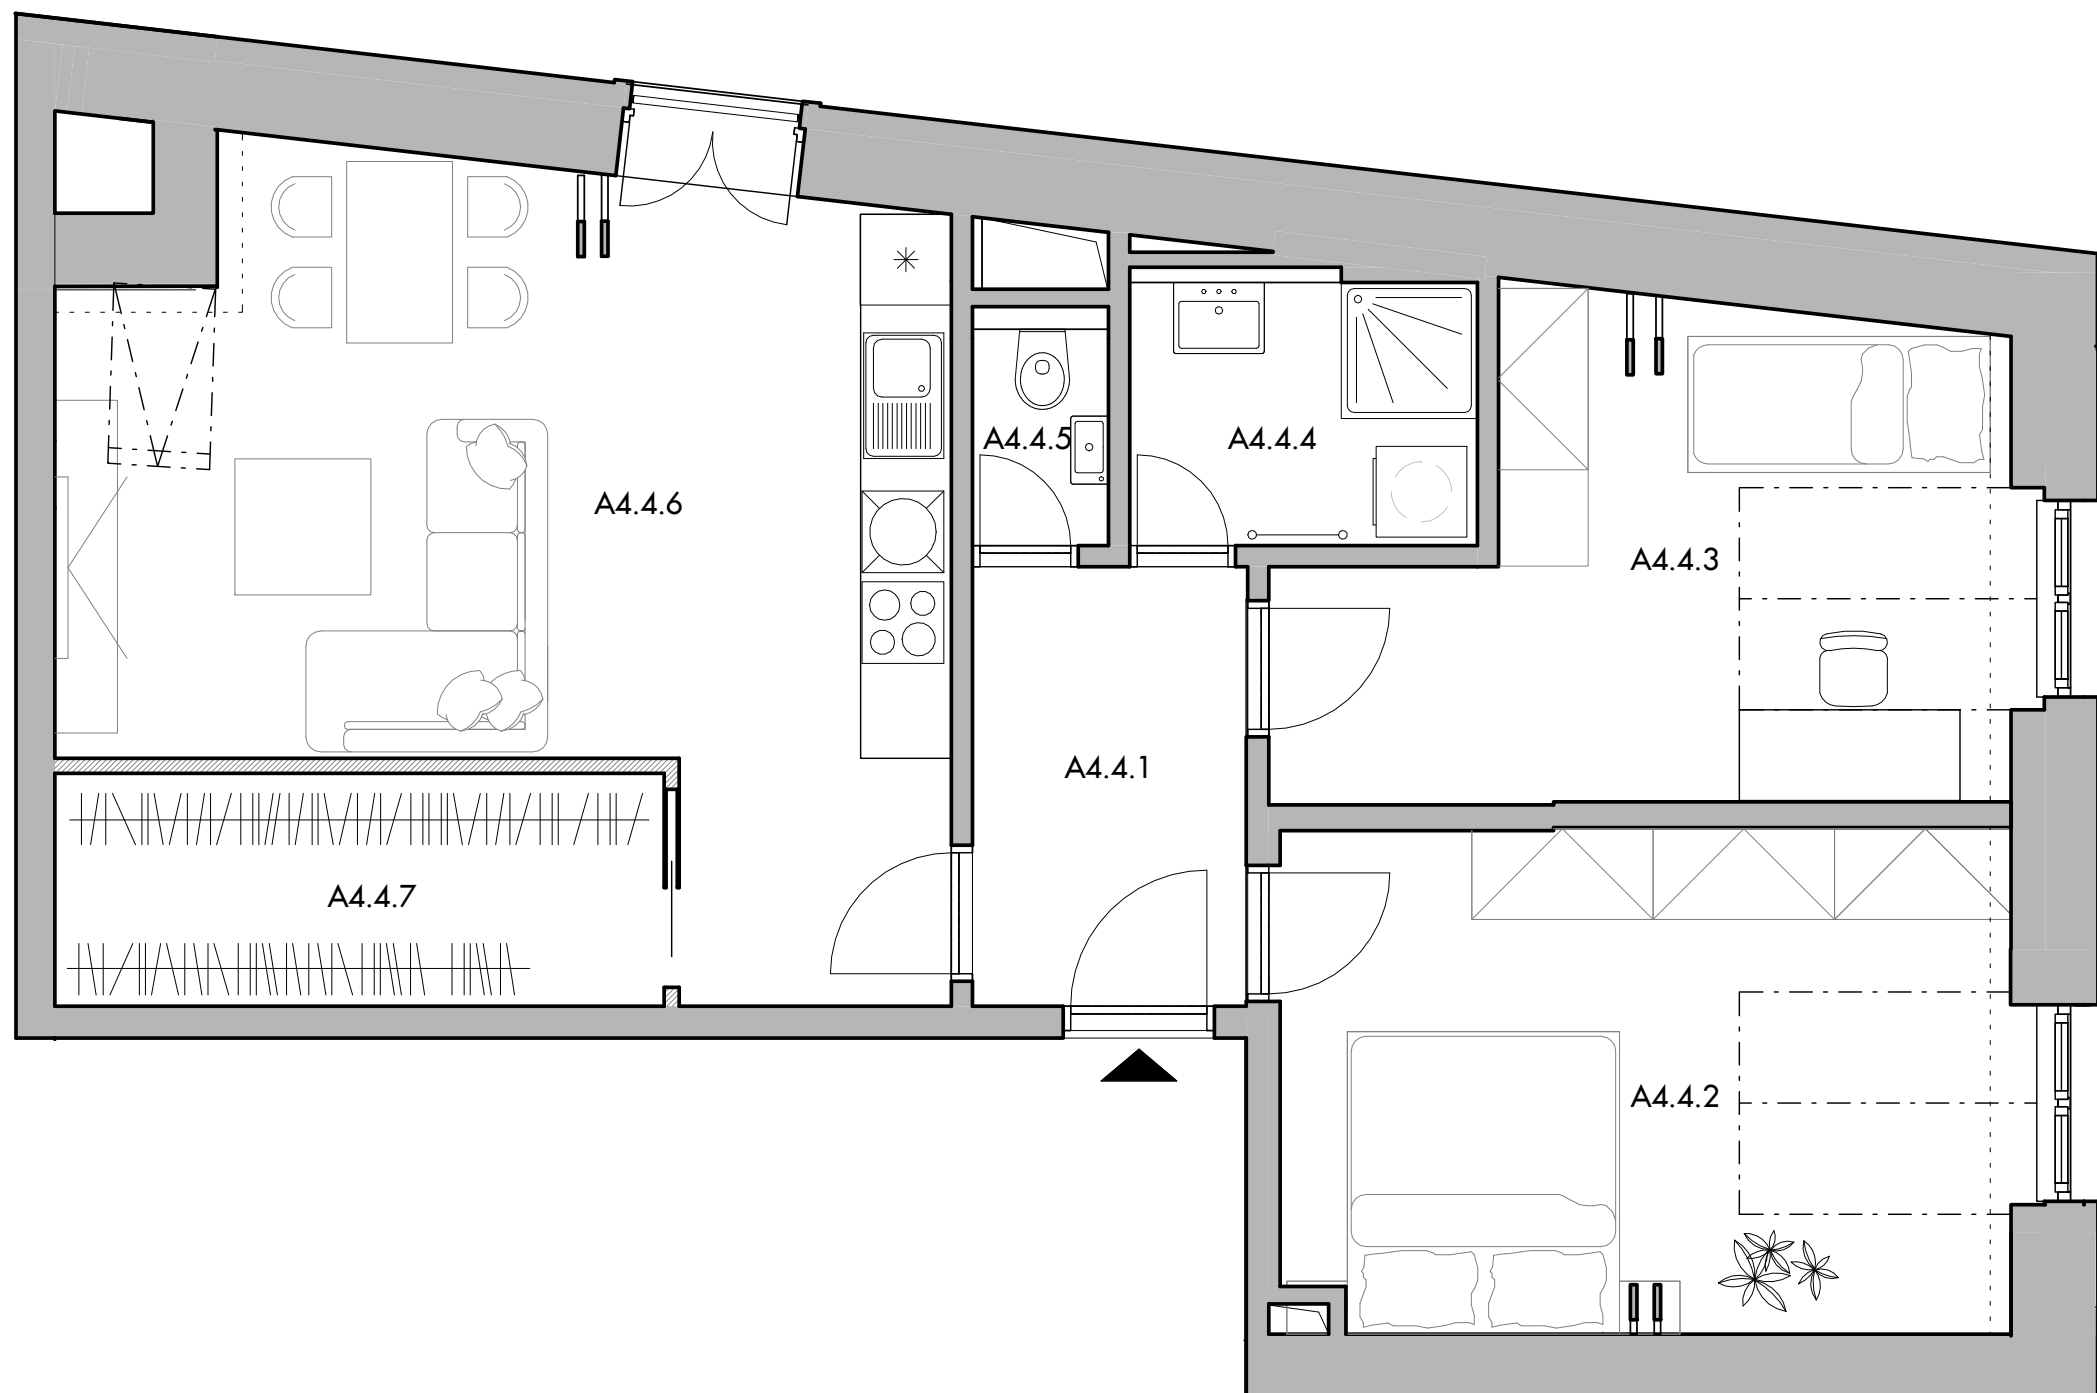

m.č.	názov miestnosti	plocha
A4.4.1	Predsieň	5,27 m ²
A4.4.2	Spáľňa	14,60 m ²
A4.4.3	Izba	12,53 m ²
A4.4.4	Kúpeľňa	4,19 m ²
A4.4.5	WC	1,29 m ²
A4.4.6	Obývacia izba + KK	24,51 m ²
A4.4.7	Šatník	6,21 m ²
PLOCHA BYTU:		68,60 m²
A4.4.8	Kobka-1.PP	4,77 m ²
CELKOVÁ PLOCHA:		73,37 m²

Developer:
Kerling s.r.o.
www.across.sk

Predaj:
www.acrossproperties.sk/kerling

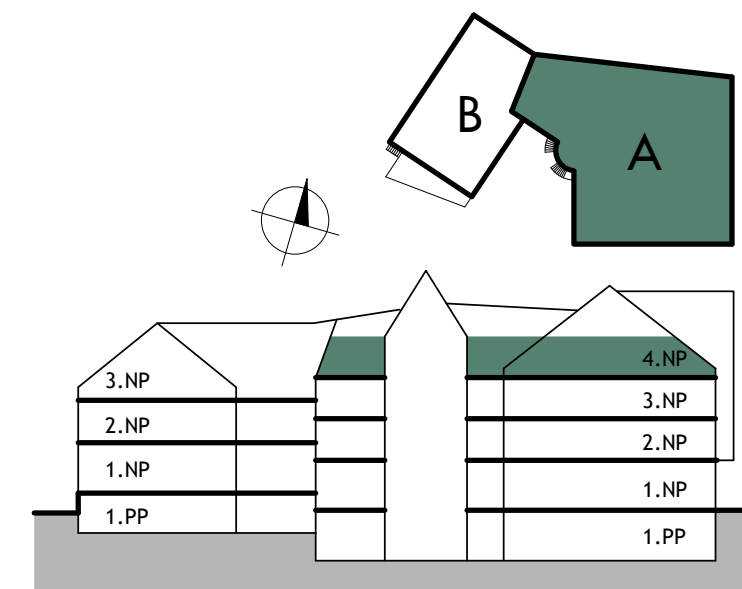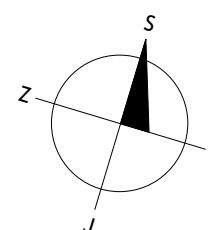

Uvedené rozmery sú predbežné a nemusia sa zhodovať s realizáciou. Riešenie zariadenia je ilustračné. Mobiliár nie je súčasťou štandardu.